
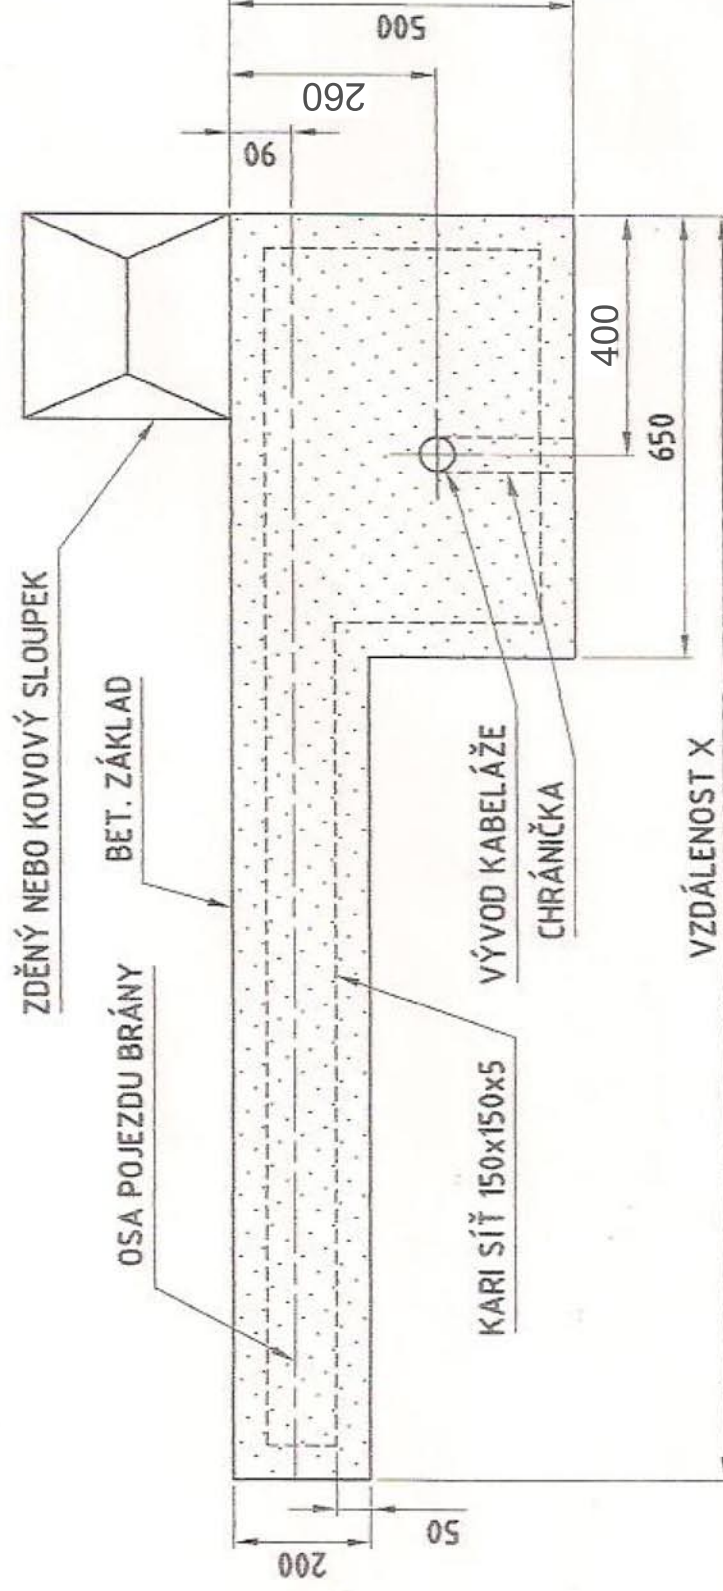


STAVEBNÍ PŘIPRAVENOST PRO VYNESENOU BRÁNU

ŠÍŘKA VJEZDU [mm]	VZDÁLENOST X [mm]
DO 3500	1300
3501 - 4500	1600
4501 - 6000	2100

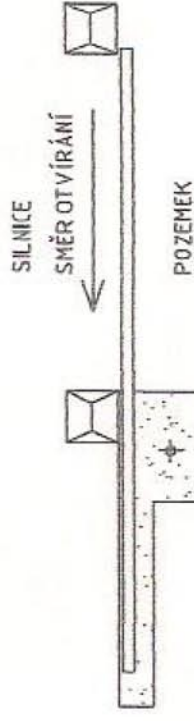

KABELÁŽ - PŘÍVOD: VODIČ CYKY 3x2,5 mm², DÉLKA VYÚSTĚNÍ VODIČE - 1m
POUŽÍVEJTE VHDNÉ CHRÁNIČKY PRO INSTALACI KABELŮ.

BETONOVÝ ZÁKLAD (BETON B20) PROVEĎTE DO NEZAMRZNÉ HLUBKY 800-1000mm.
VÝŠKU BETONOVÉHO ZÁKLADU PROVEĎTE POD ÚROVEŇ DLAŽBY.
PO OBVODU BET. ZÁKLADU VLOŽTE KARI SÍŤ O VEL. OKA 150x150x5mm

PROFI  **PLOTY**
s.r.o.

www.profiploty.eu