



STAVEBNÍ PŘIPRAVENOST PRO VYNESENOU BRÁNU

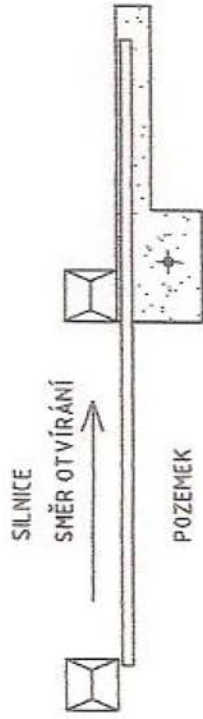

ŠÍŘKA VJEZDU [mm]	VZDÁLENOST X [mm]
DO 3500	1300
3501 - 4500	1600
4501 - 6000	2100

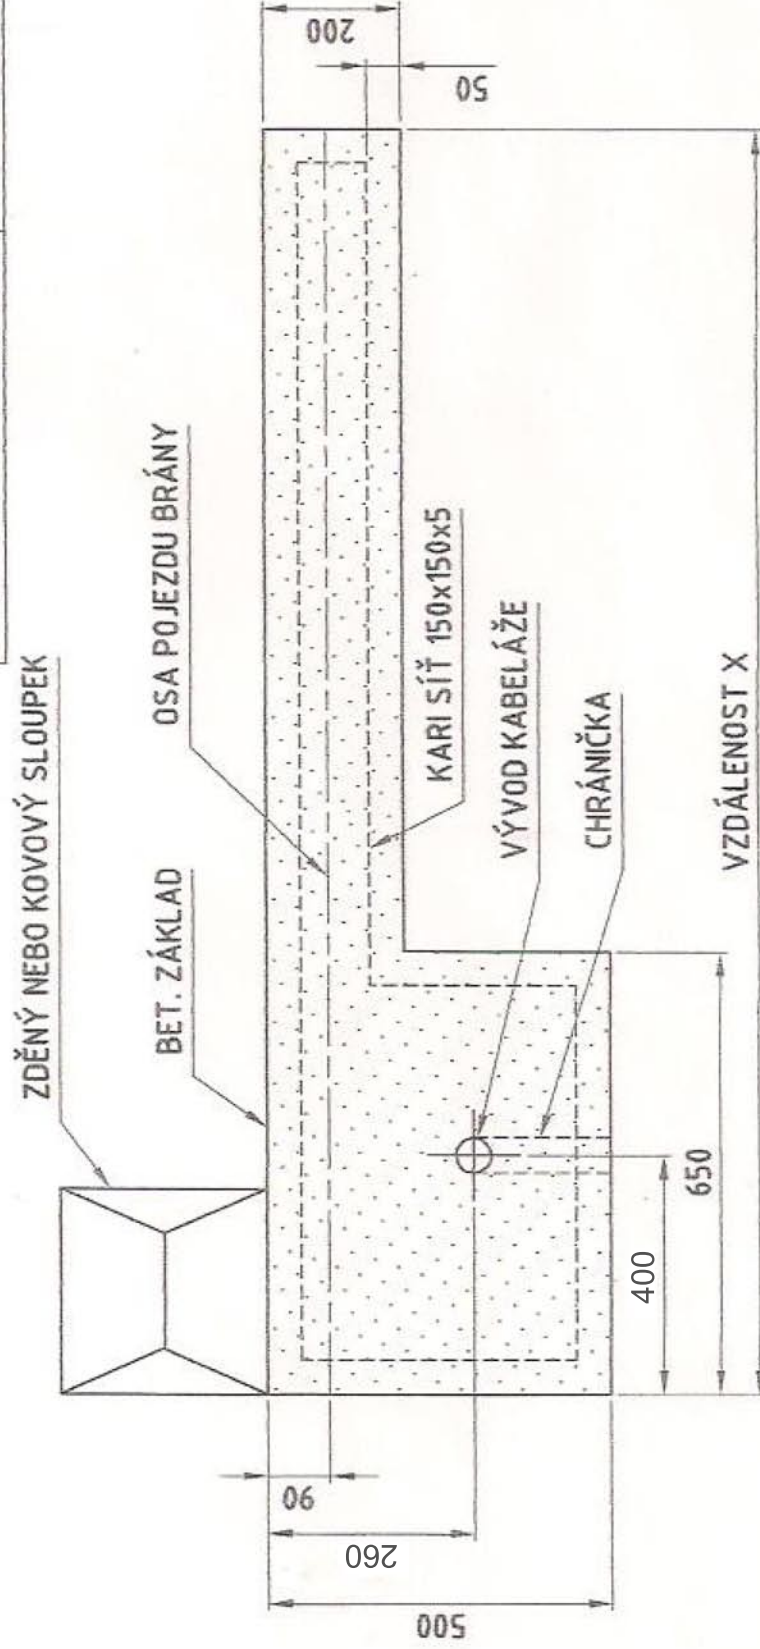

KABELÁŽ - PŘÍVOD: VODIČ CYK 3x2,5 mm², DÉLKA VYÚSTĚNÍ VODIČE - 1m
 POUŽÍVEJTE VHDNÉ CHRÁNIČKY PRO INSTALACI KABELŮ

BETONOVÝ ZÁKLAD (BETON B20) PROVEĎTE DO NEZAMRNĚNÉ HLUBKY 800-1000mm.
 VÝŠKU BETONOVÉHO ZÁKLADU PROVEĎTE POD ÚROVŇ DLAŽBY.

PO OBVODU BET. ZÁKLADU VLOŽTE KARI SÍŤ O VEL. OKA 150x150x5mm

PROFI PLOTY

S.R.O.

www.profiploty.eu